




Département de l'Essonne









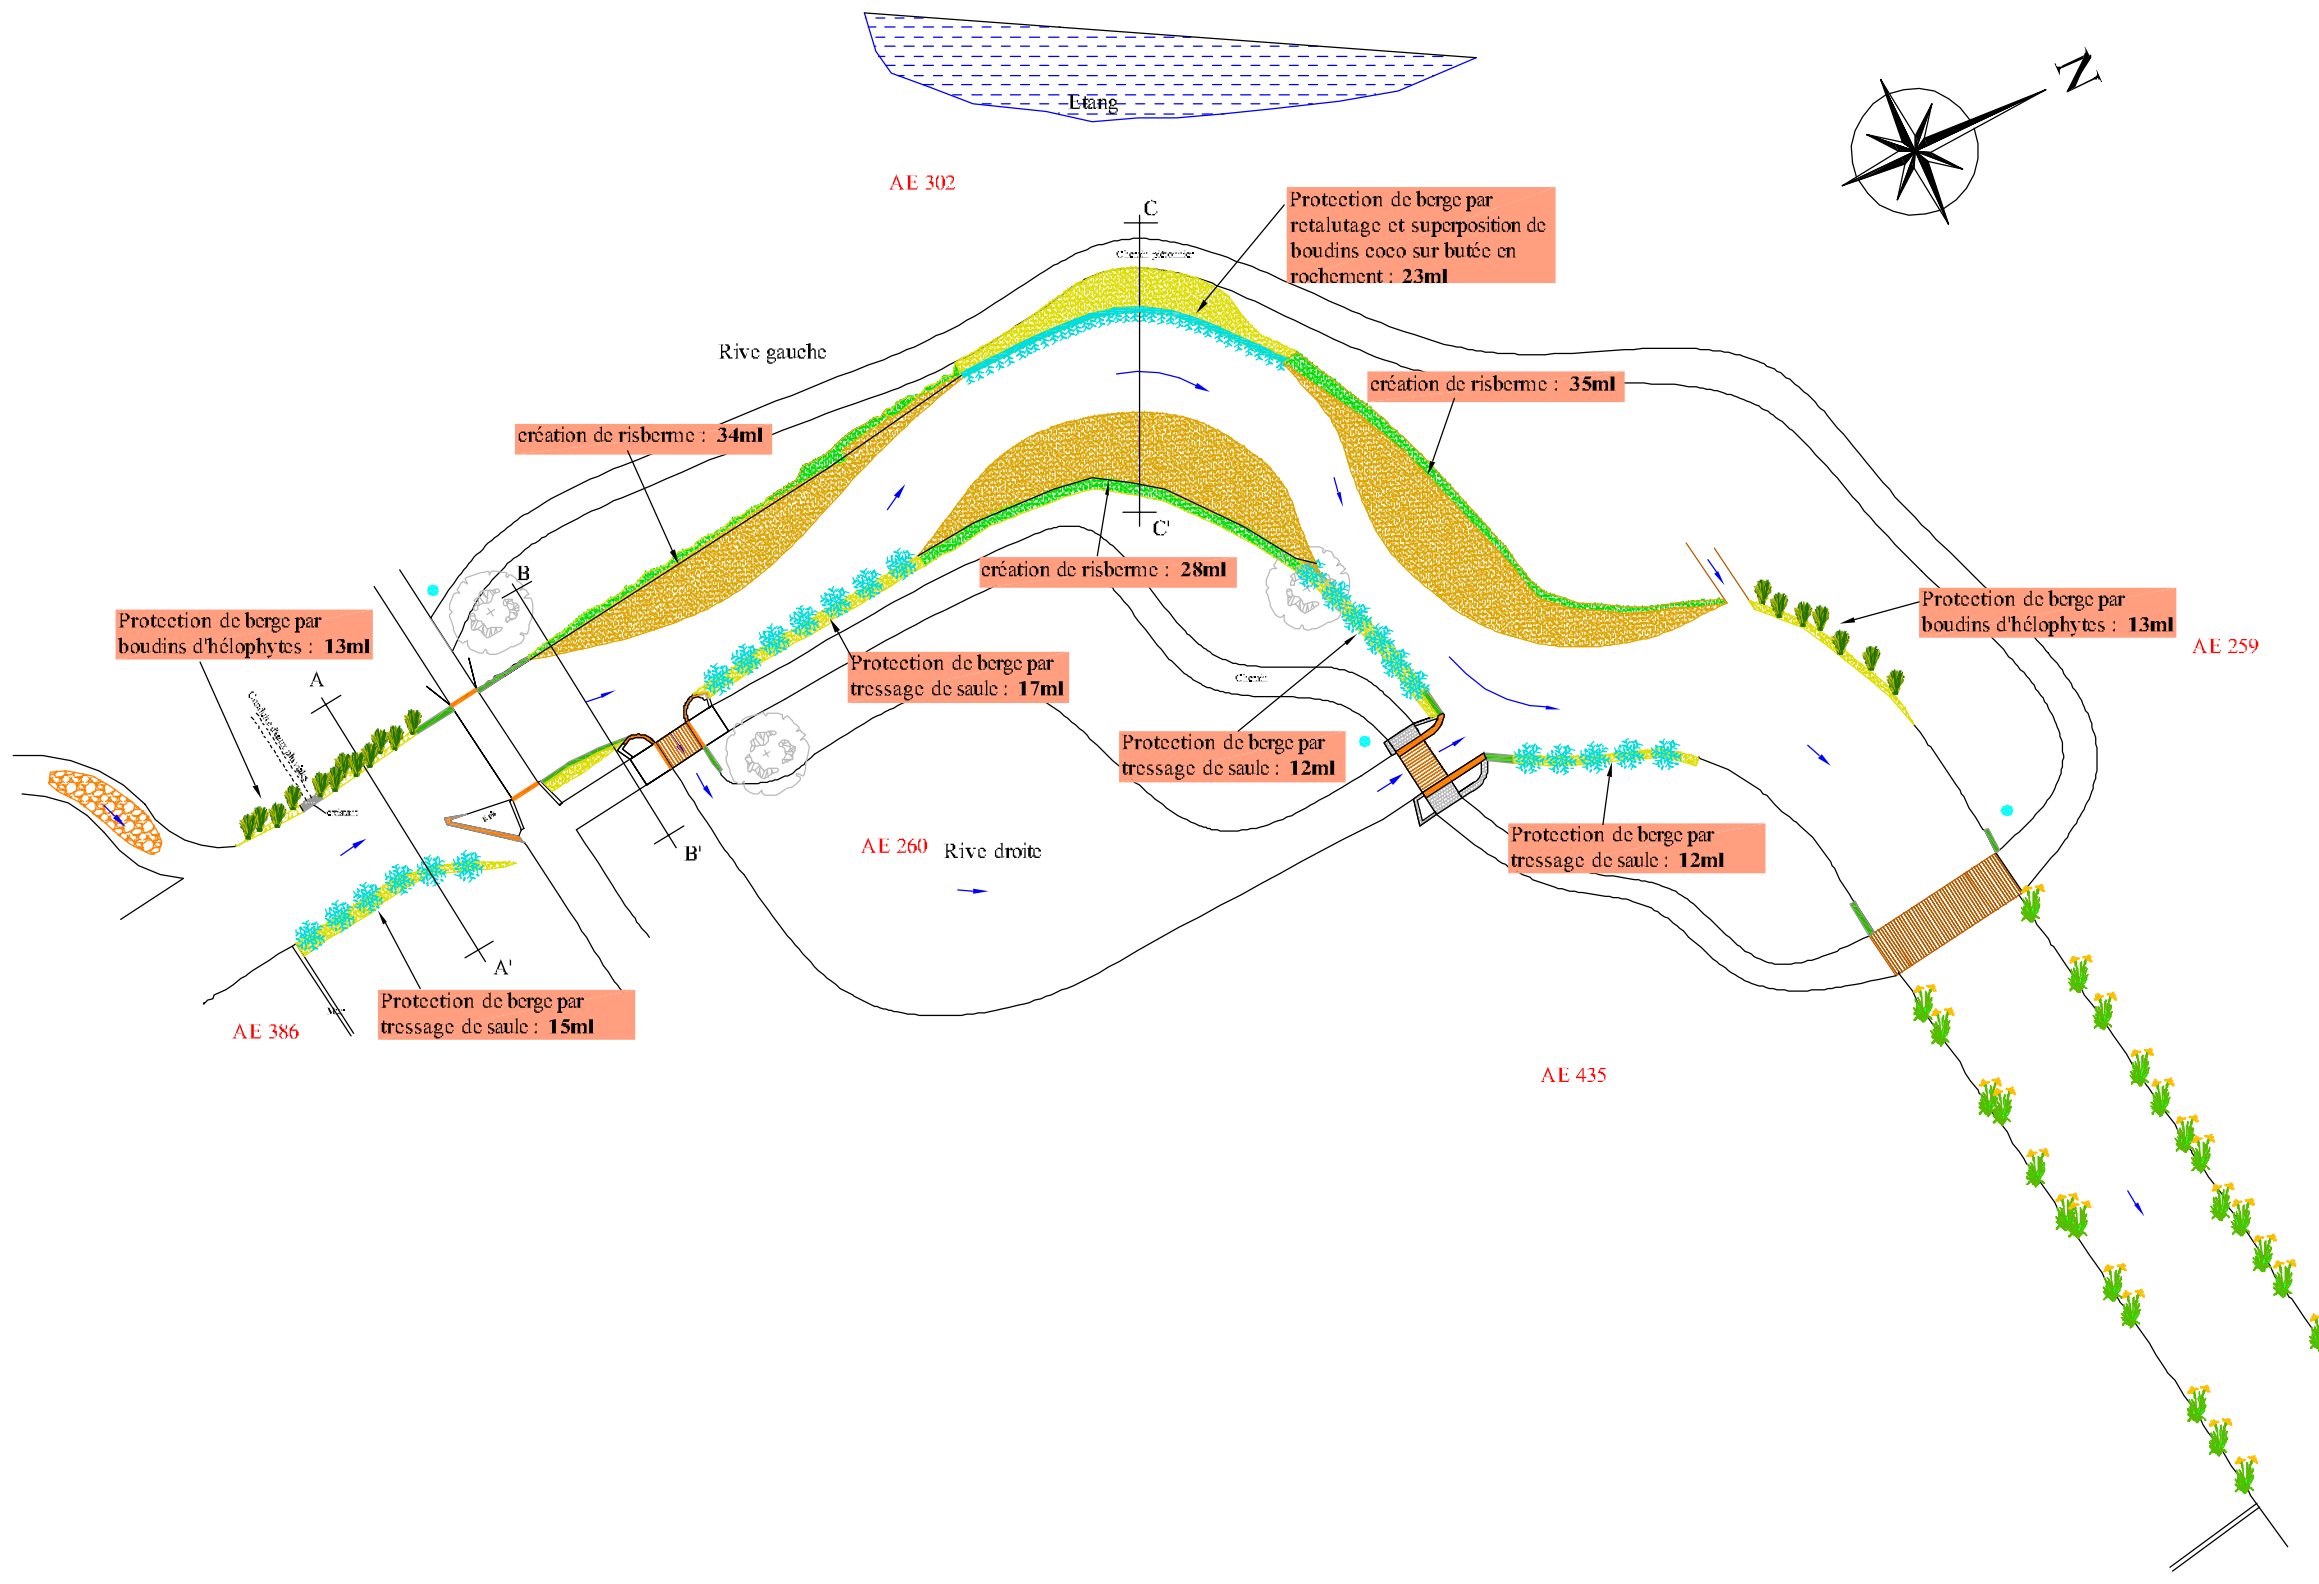


Syndicat de la Juine

Commune de Saclas

# AMENAGEMENT DU BIEF DE L'ENCLOS

## Plan d'ensemble



-  Remblaiement et création de risberme
-  Ensemencement manuel sur remblaiement de matériaux graveleux
-  Remblaiement et talutage de matériaux graveleux
-  Zone de frayère (moulin Boudard)
-  Protection de berges par enrochements / hélophytes
-  Protection de berges par superposition de boudin coco et butée en enrochement
-  Réhabilitation de maçonnerie
-  Protection de berges par boudin d'hélophytes
-  Plantation d'hélophytes
-  Protection de berges par tressage de saules vivants
-  Panneaux d'information
- AE 220 n° de parcelle (commune de SACLAS)

DATE :	18/04/2011	DATE :	INDICE :	MODIFICATIONS :
		27/11/08	ind 1	Création du document
DESSINATEUR :	B.S.	17/02/11	ind 2	Mise à jour par SINBIO
		18/04/11	ind 3	Mise à jour par SINBIO version 2
ECHELLE :	1 / 500			
FORMAT :	A3			
PLANCHE :	1/1			